



PLANTA
BAJA

C/ ISLA GRACIOSA

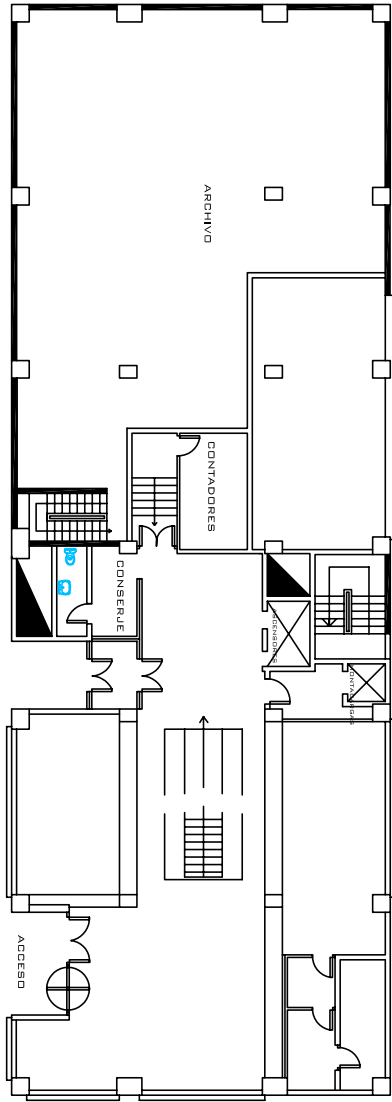

ENTREPLANTA

C/ ISLA GRACIOSA

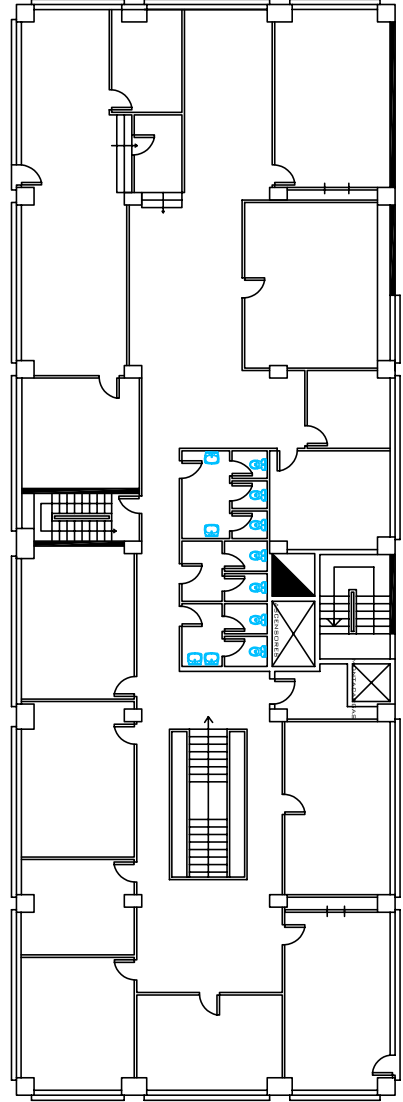

LOCAL

ISLA GRACIOSA, 1

PROYECTO

PLANTA BAJA Y ENTREPLANTA

ESCALA

1/300

ARTICA·XXI·S.L.

TRAVESÍA ANDRÉS MELLADO, 5
28015 MADRID
TEL.- 607 58 18 58
FAX.- 91 350 53 17

FECHA
SEPTIEMBRE
2005